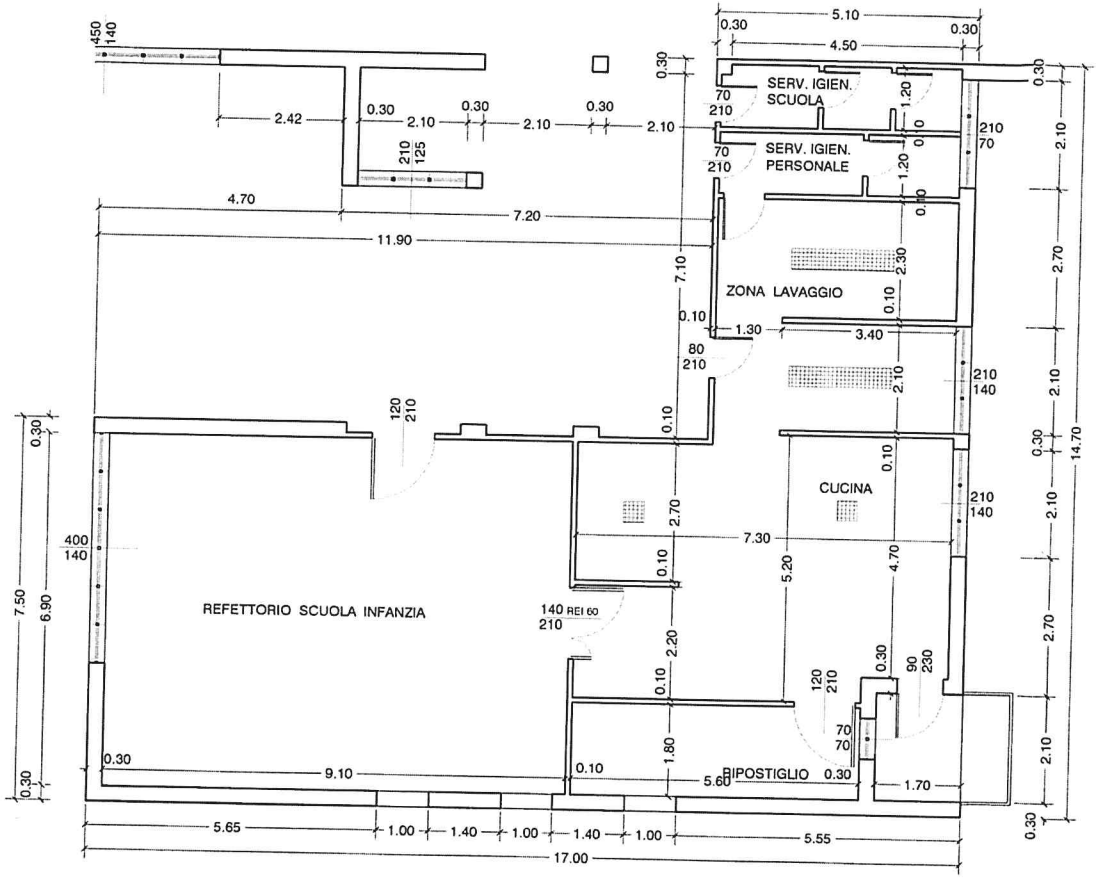


PIANTA PIANO TERRA

REGIONE PIEMONTE

PROVINCIA DI VERCELLI

COMUNE DI SALUGGIA

C.A.P. 13040

Codice Fiscale 84501250025 - Partita IVA 00397790023

***

Tel. 0161 / 480112 - Fax 0161 / 480202

Area Tecnica- LL.PP. M.S –Tecnico Manutenzioni Ordinarie e Gestione Aree Verdi – Ambiente (Opere Pubbliche) – Organizzazione Servizi Pubblici di interesse Generale

COMUNE DI SALUGGIA - AREA LL.PP.


CUCINA DEL PLESSO SCOLASTICO VIA PONTE ROCCA PRESSO SCUOLA INFANZIA DEL CAPOLUOGO

SITUAZIONE DELLO STATO DI FATTO

PIANTA PIANO TERRA QUOTATA

SCALA 1:100

8 MAGGIO 2019

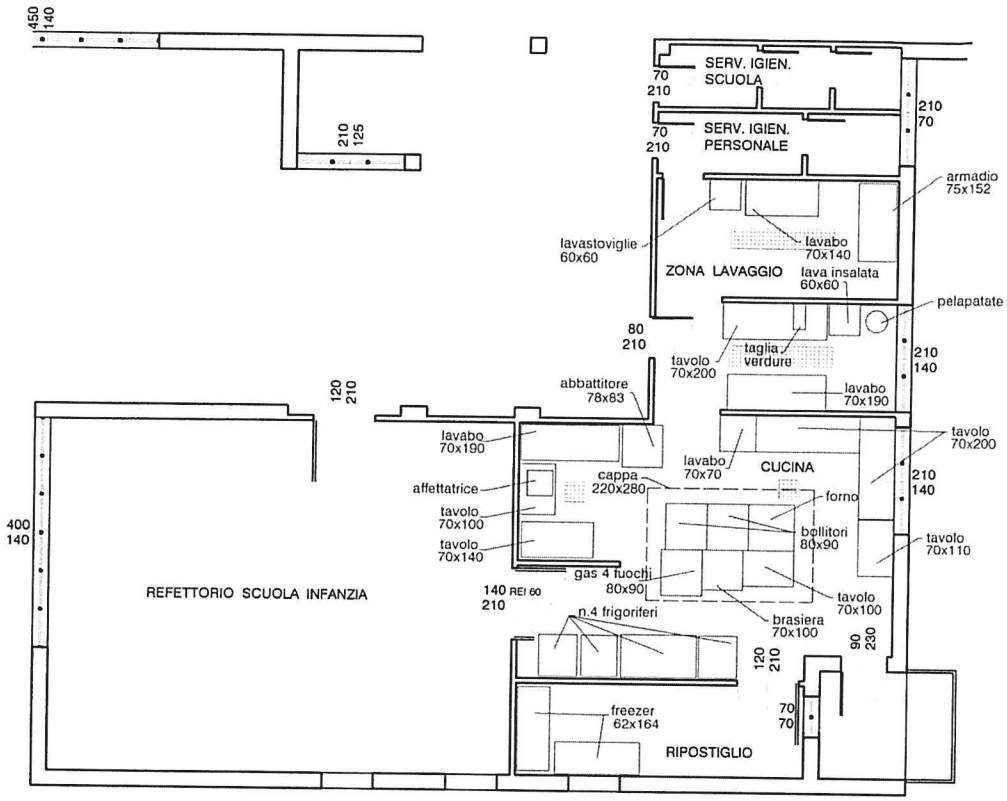

PIANTA PIANO TERRA

REGIONE PIEMONTE

PROVINCIA DI VERCELLI

COMUNE DI SALUGGIA

C.A.P. 13040

Codice Fiscale 84501250025 - Partita IVA 00397790023

***

Tel. 0161 / 480112 - Fax 0161 / 480202

Area Tecnica- LL.PP. M.S –Tecnico Manutenzioni Ordinarie e Gestione Aree Verdi – Ambiente (Opere Pubbliche) – Organizzazione Servizi Pubblici di interesse Generale

COMUNE DI SALUGGIA - AREA LL.PP.

CUCINA DEL PLESSO SCOLASTICO VIA PONTE ROCCA PRESSO SCUOLA INFANZIA DEL CAPOLUOGO

SITUAZIONE DELLO STATO DI FATTO

PIANTA PIANO TERRA CON ATTREZZATURE

SCALA 1:100

8 MAGGIO 2019